

Sud

Est

B2

VIA A. CISERI

B1

Ovest

Sud

A1

A2

AUTOSILO
PARKING
CENTRO

A3

A4

A5

A1

A2

A3

A4

A5

VIA DR. L. GILARDI

Nord

Est


B2


LARGO F. ZORZI

B1


Ovest

Nord

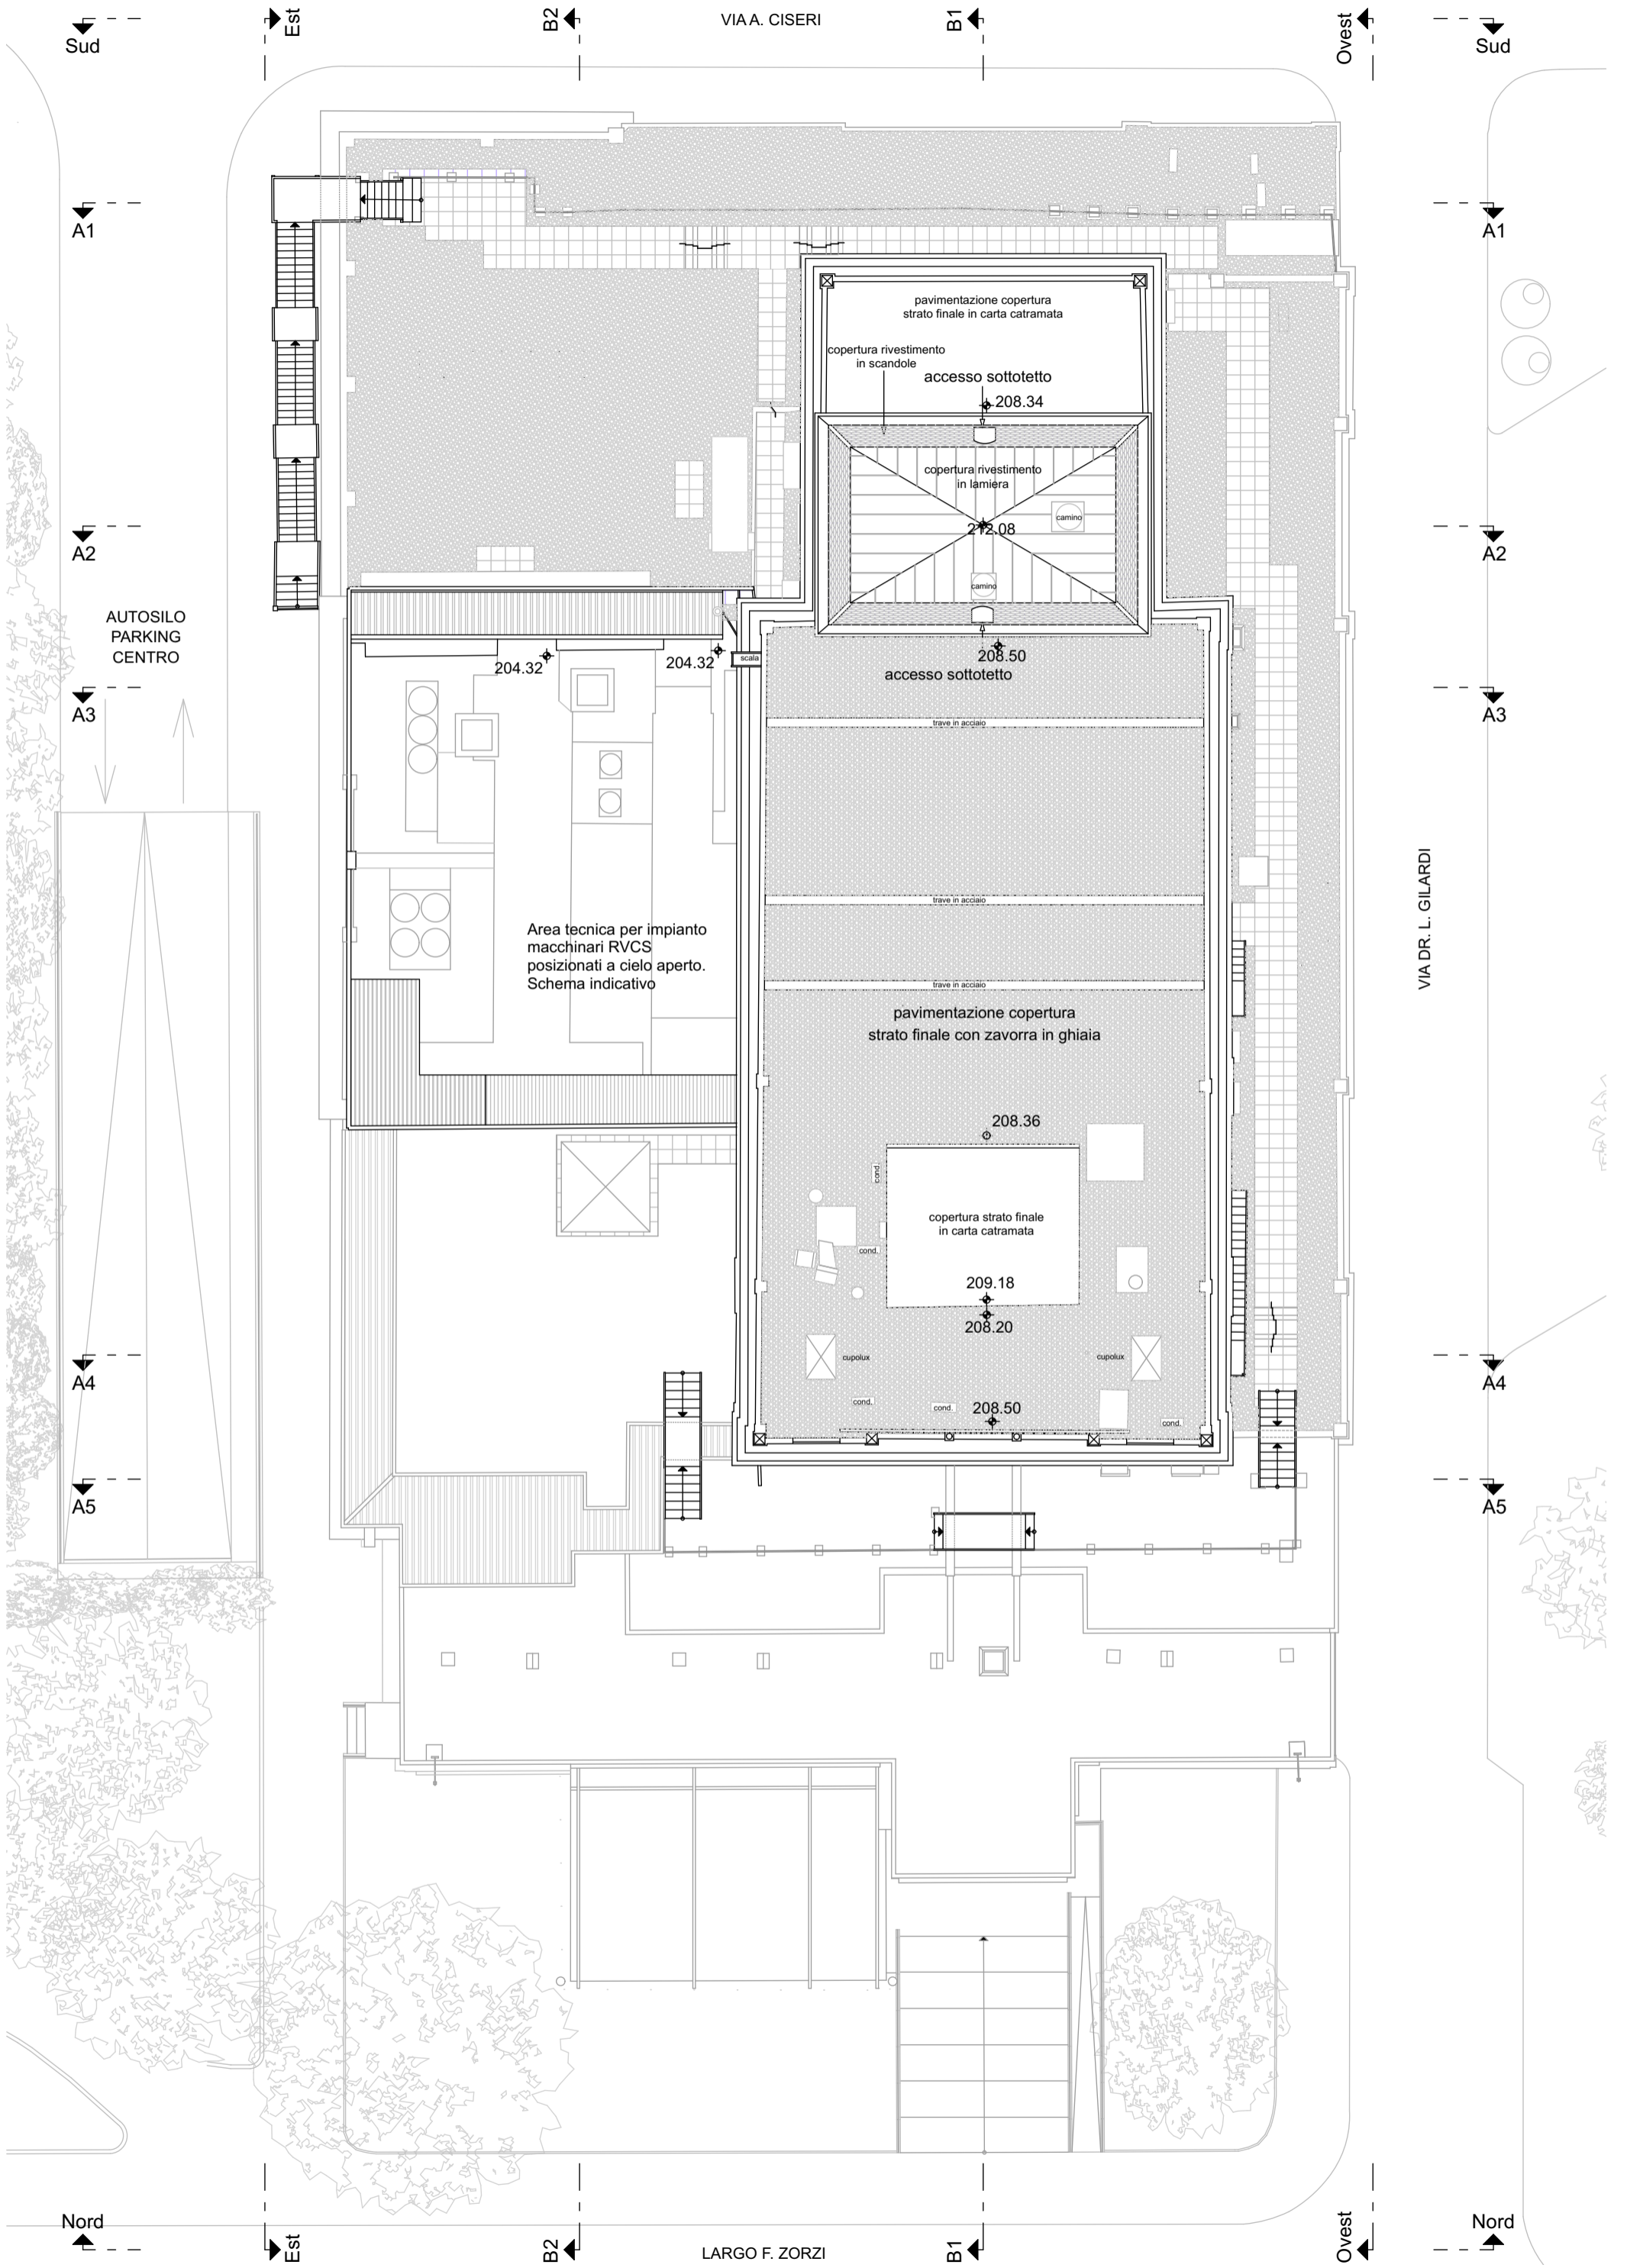


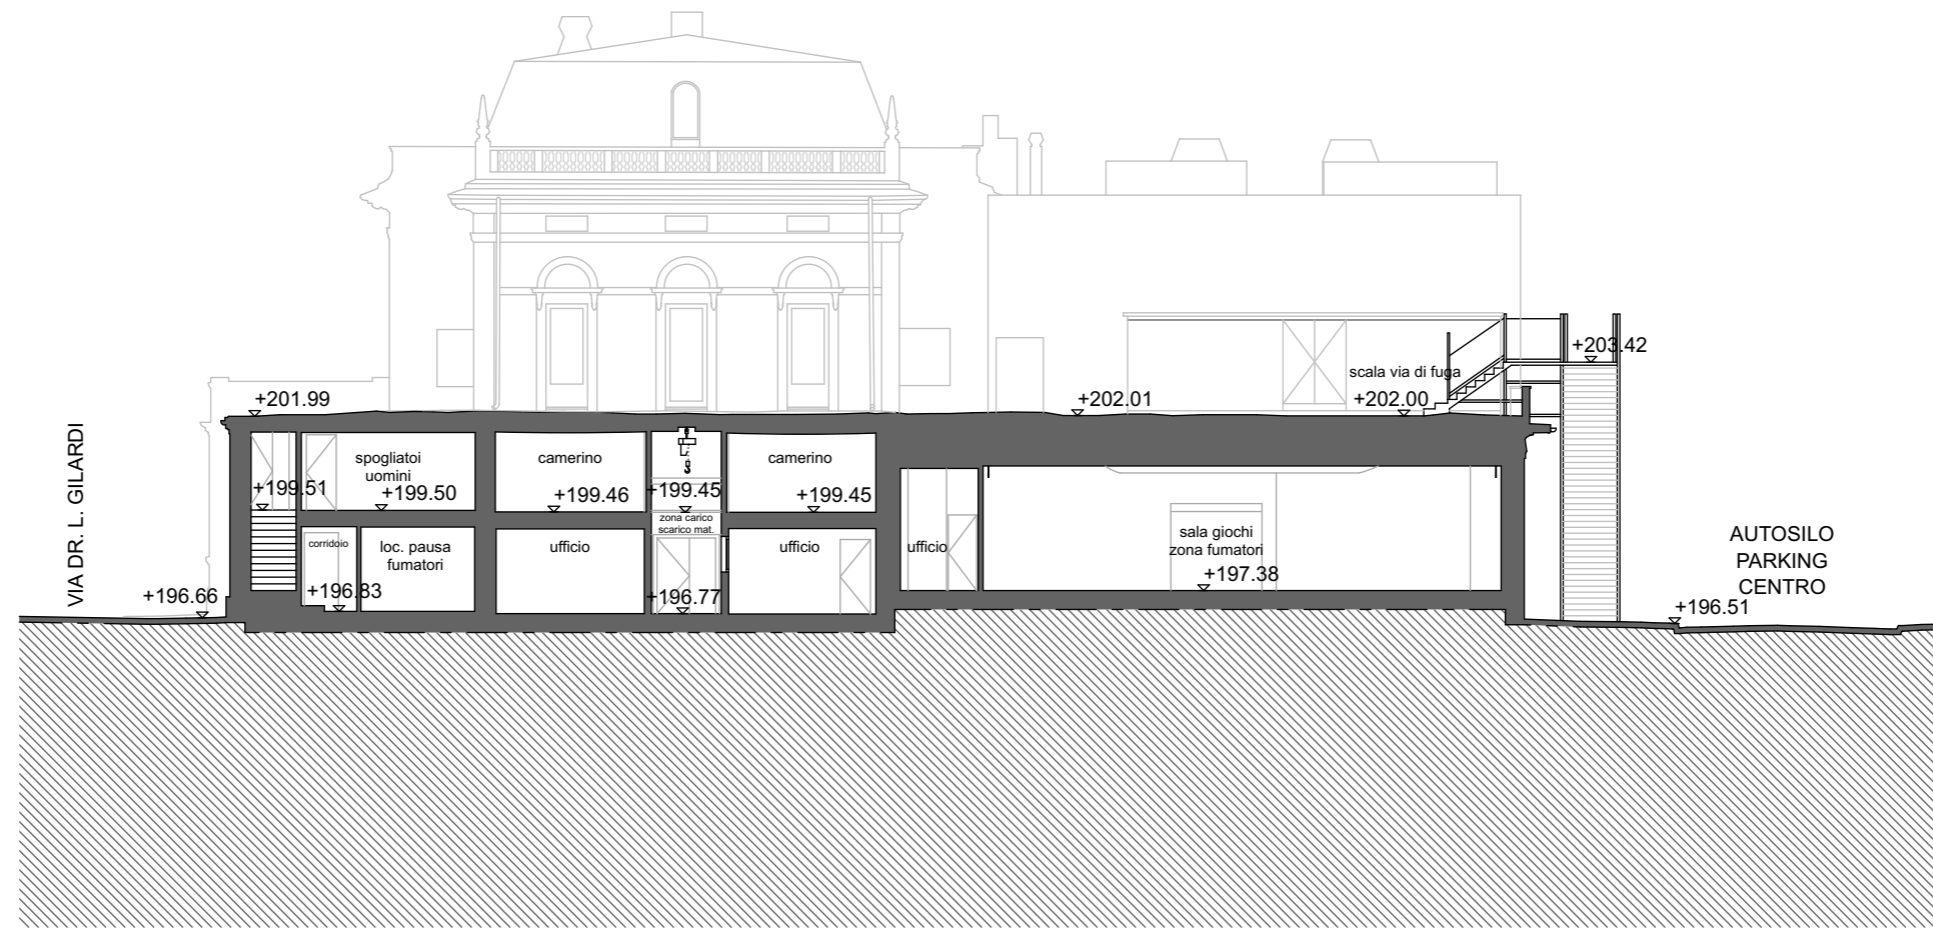


Sezione A1 - scala 1:200

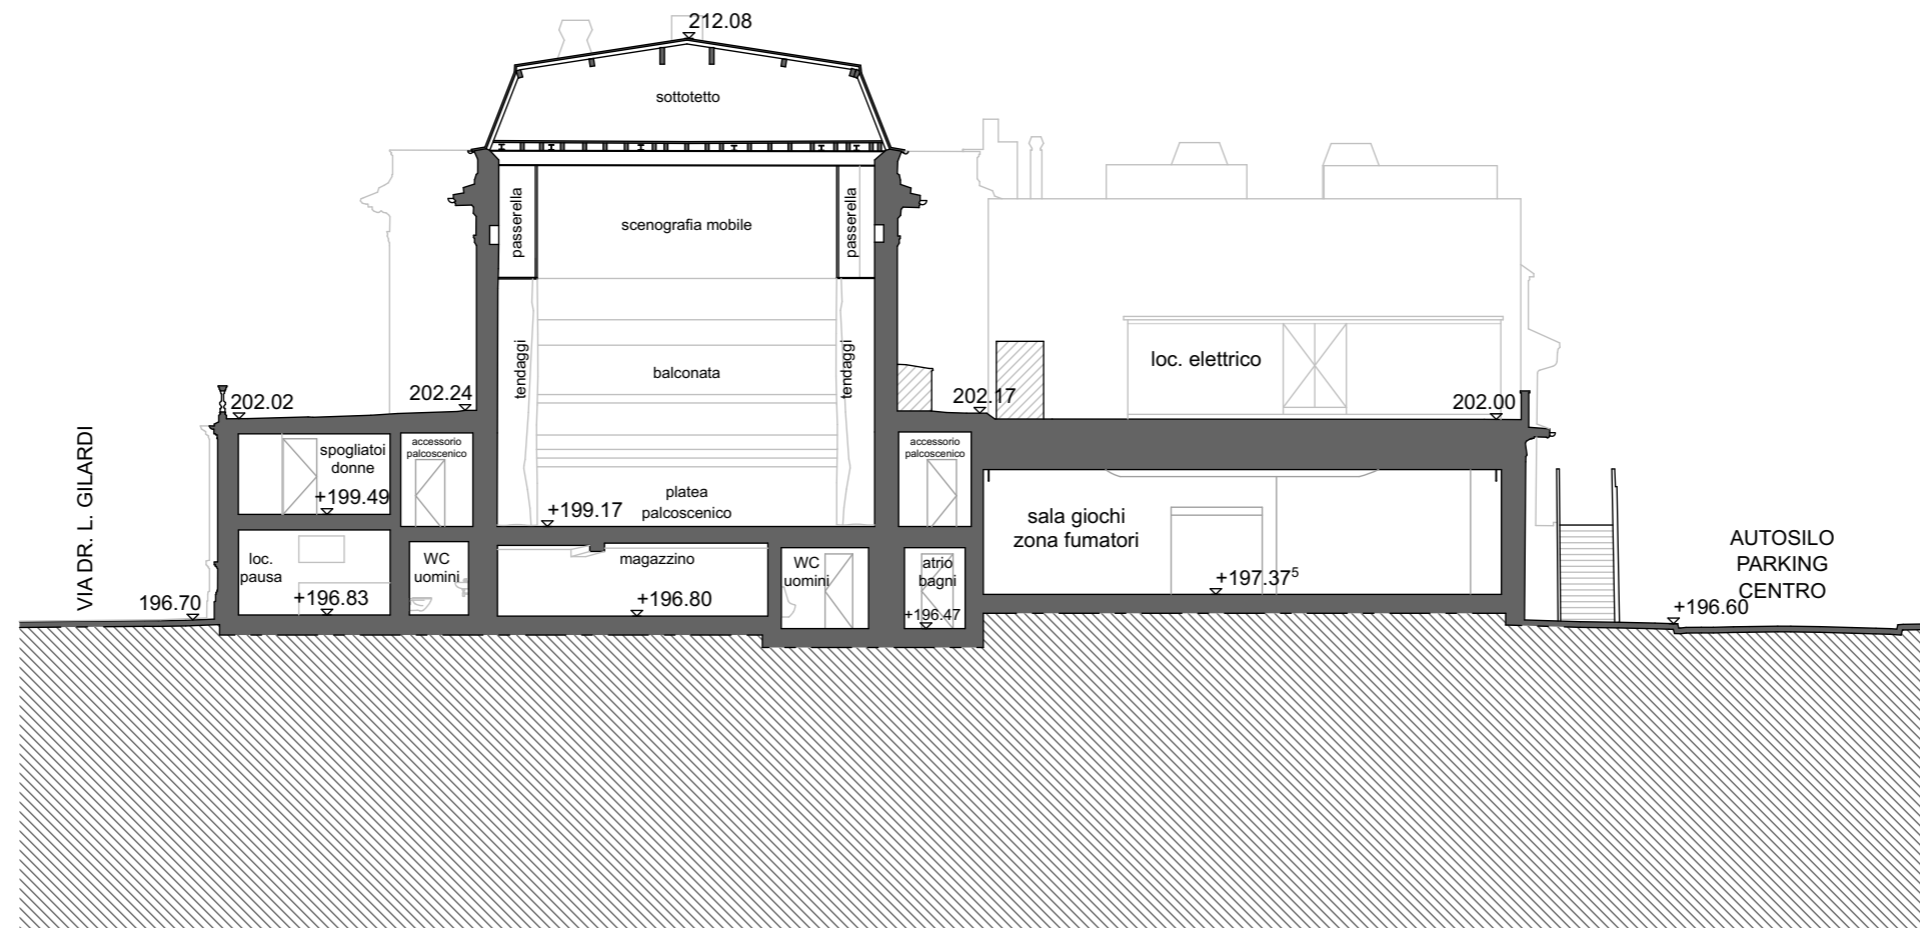


Sezione A2 - scala 1:200

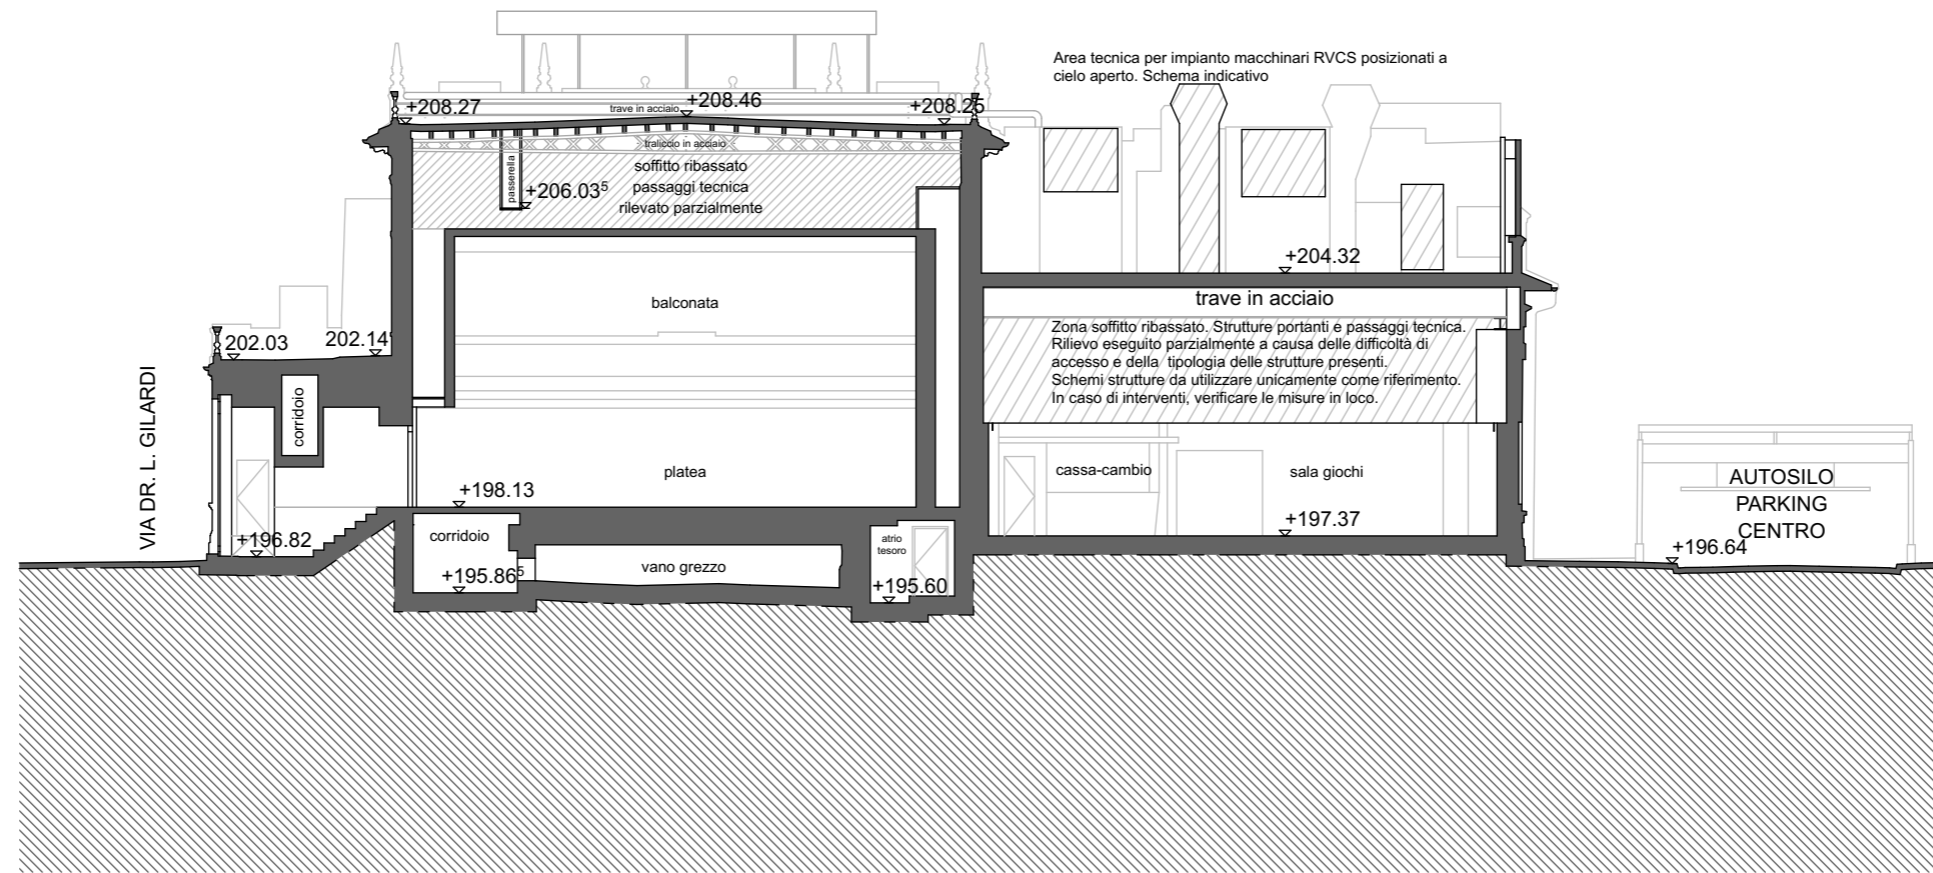


Sezione A3 - scala 1:200

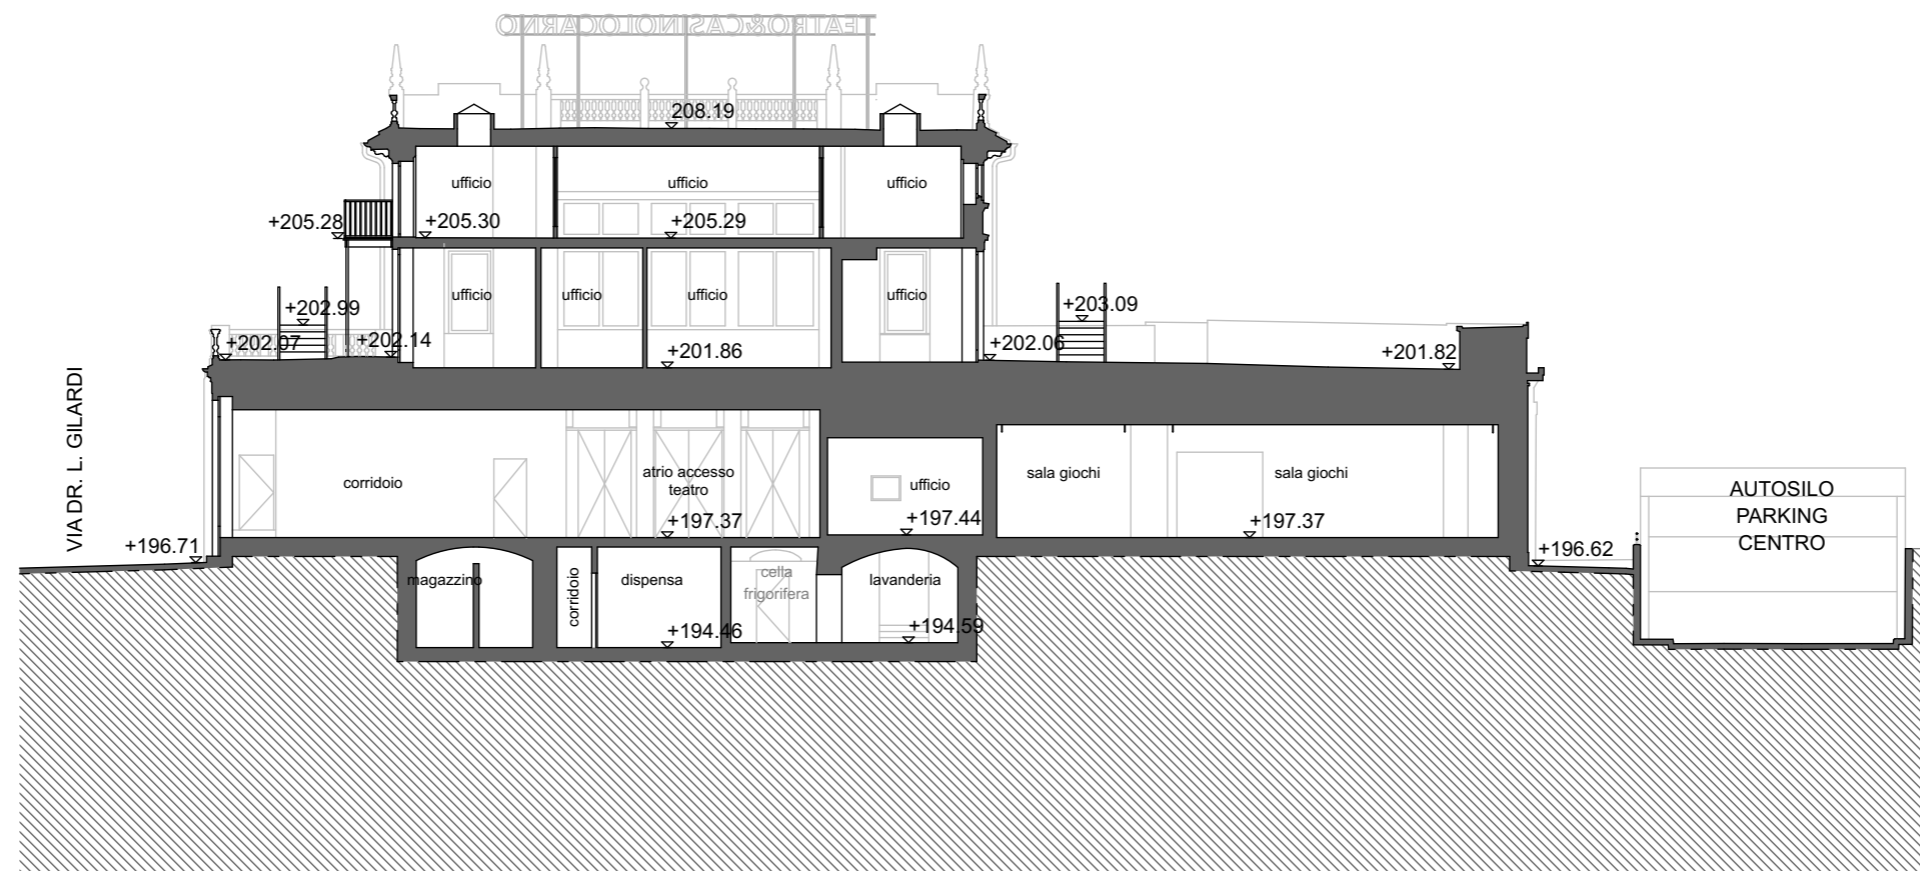


Sezione A4 - scala 1:200

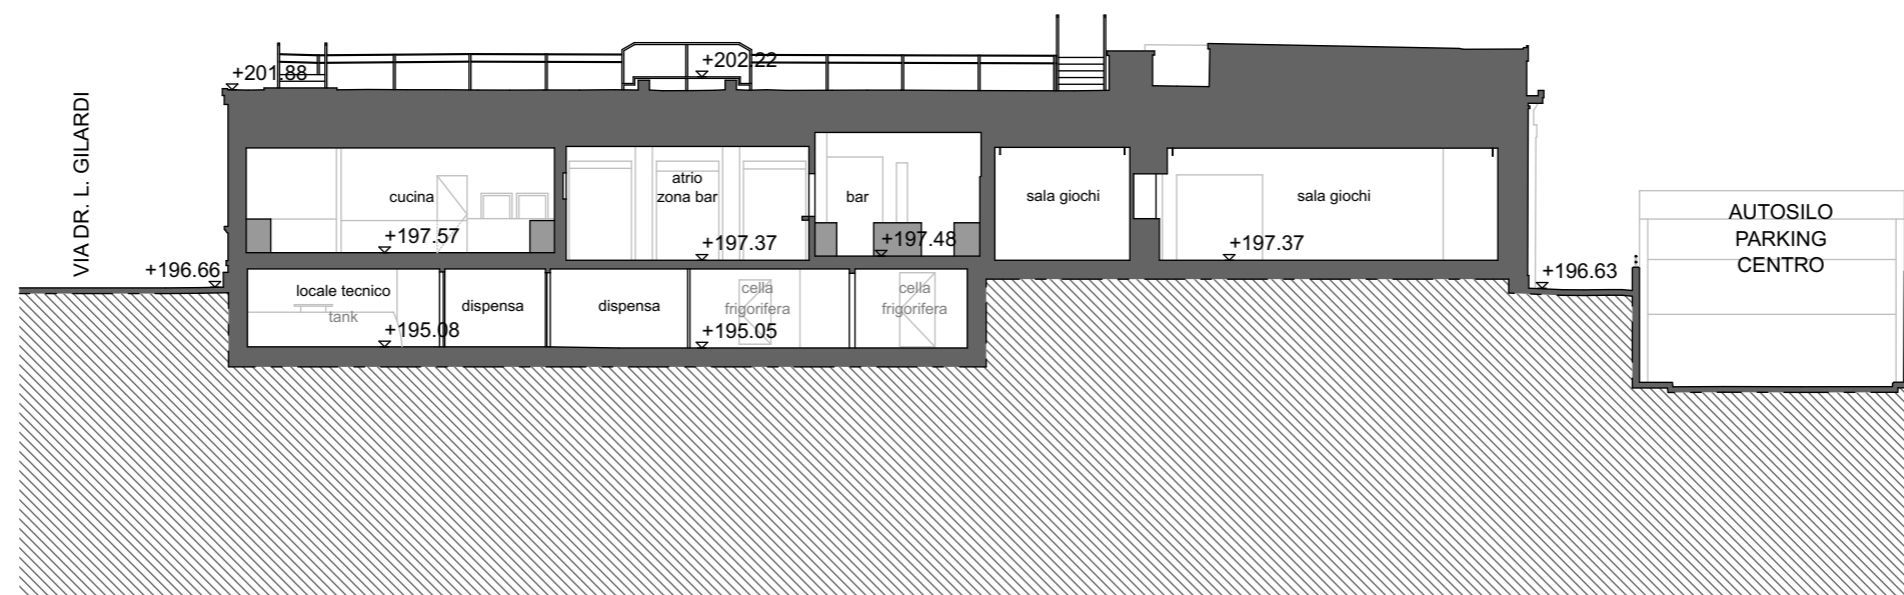


Sezione A5 - scala 1:200

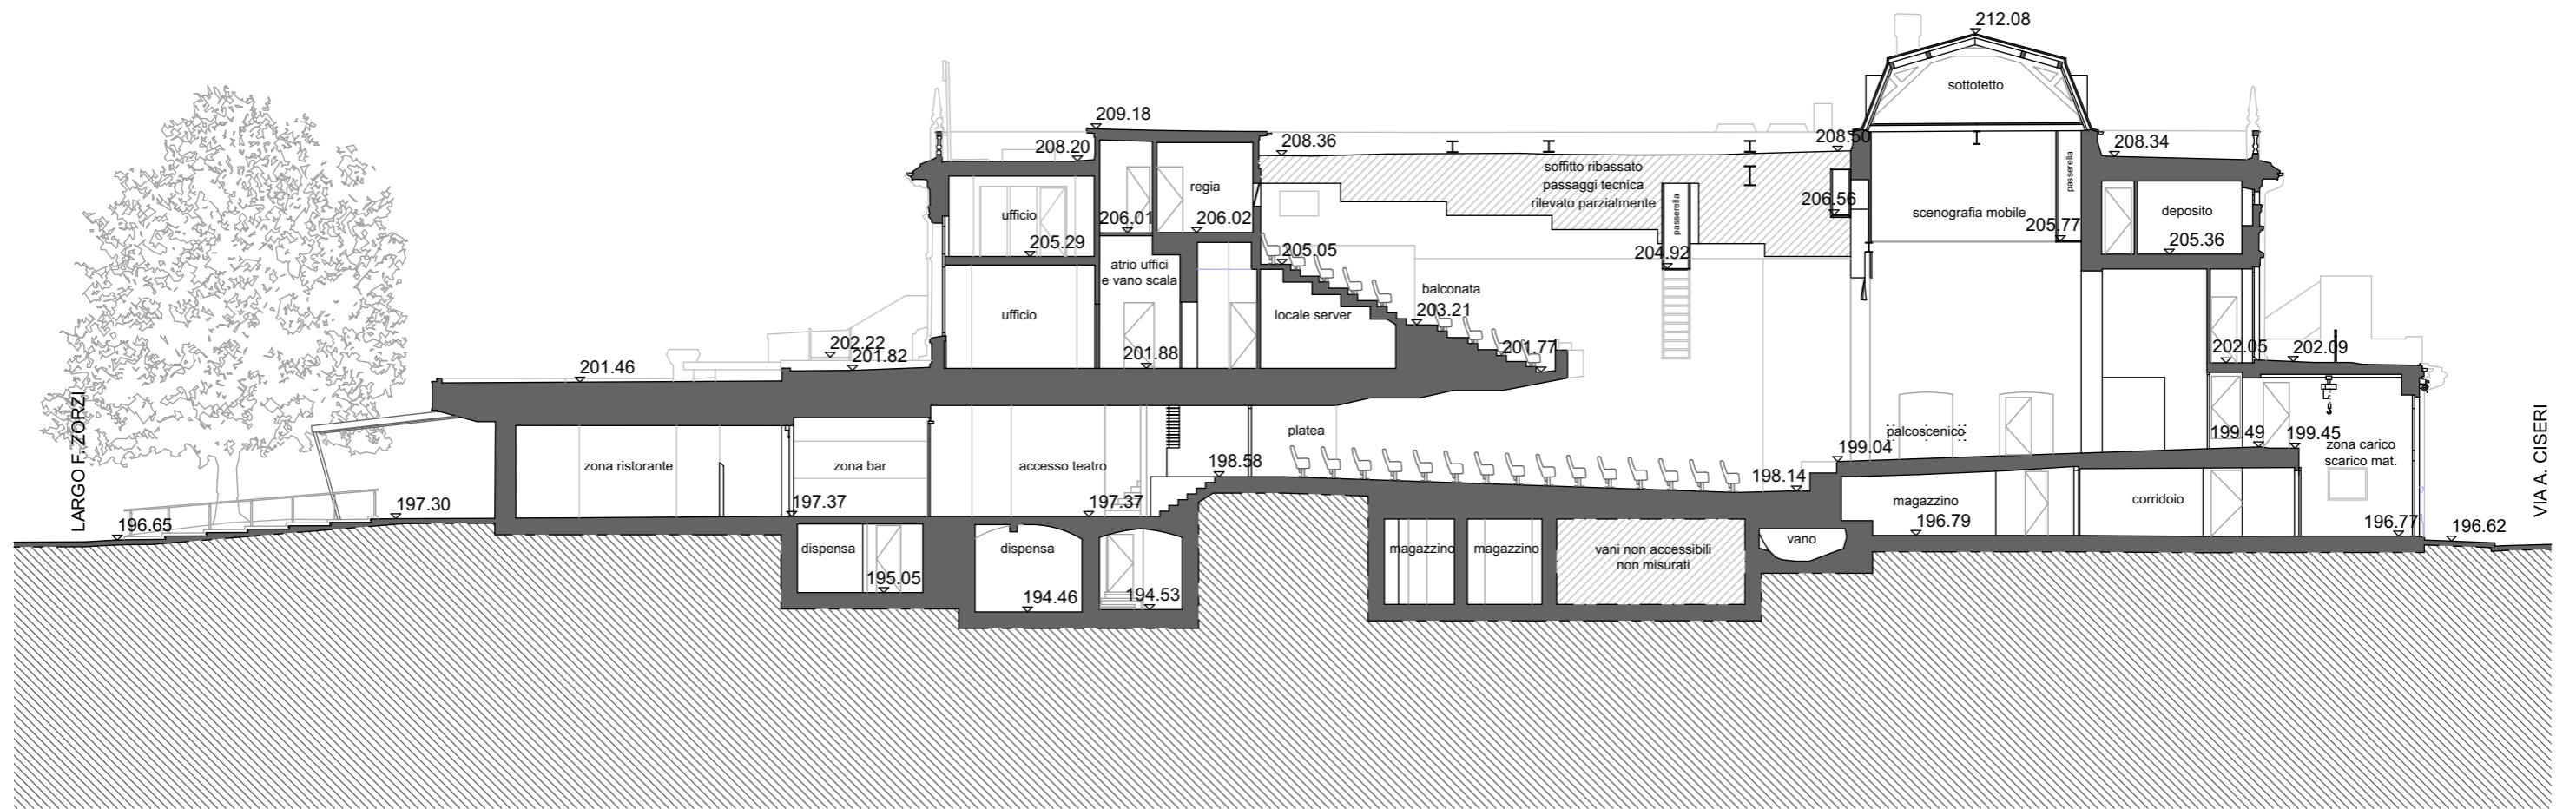

Sezione B1 - scala 1:200

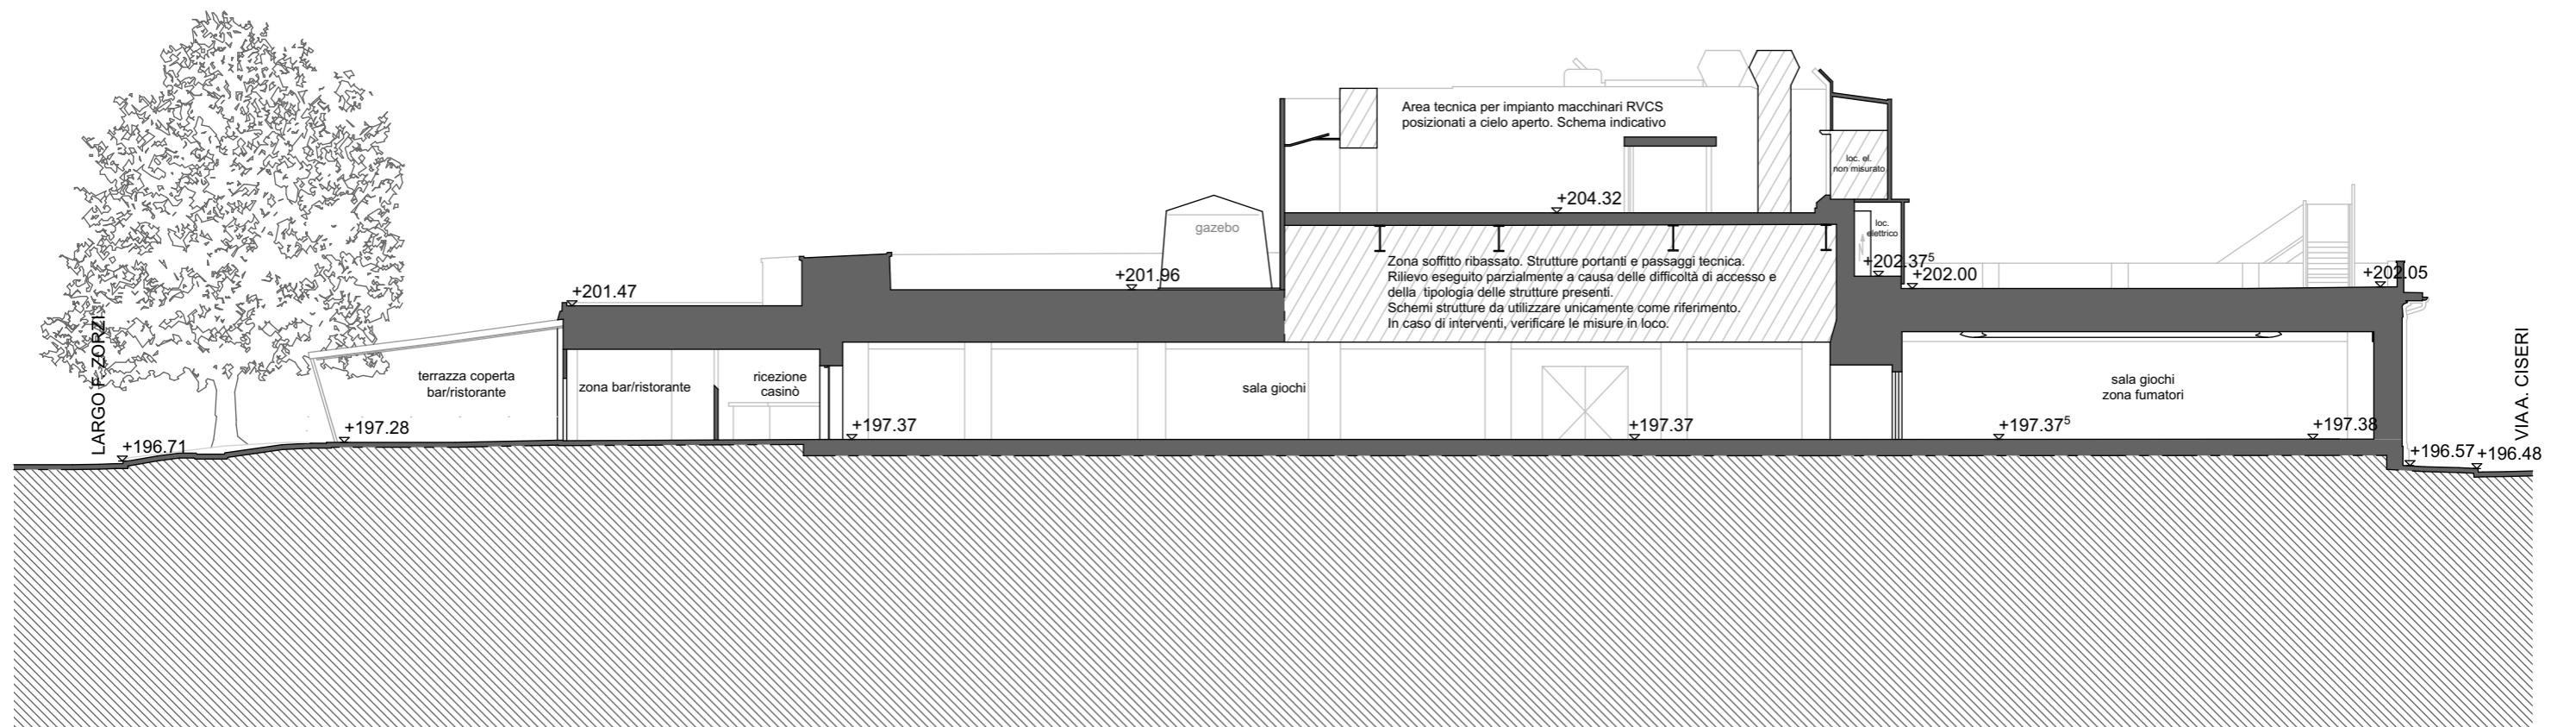


Sezione B2 - scala 1:200

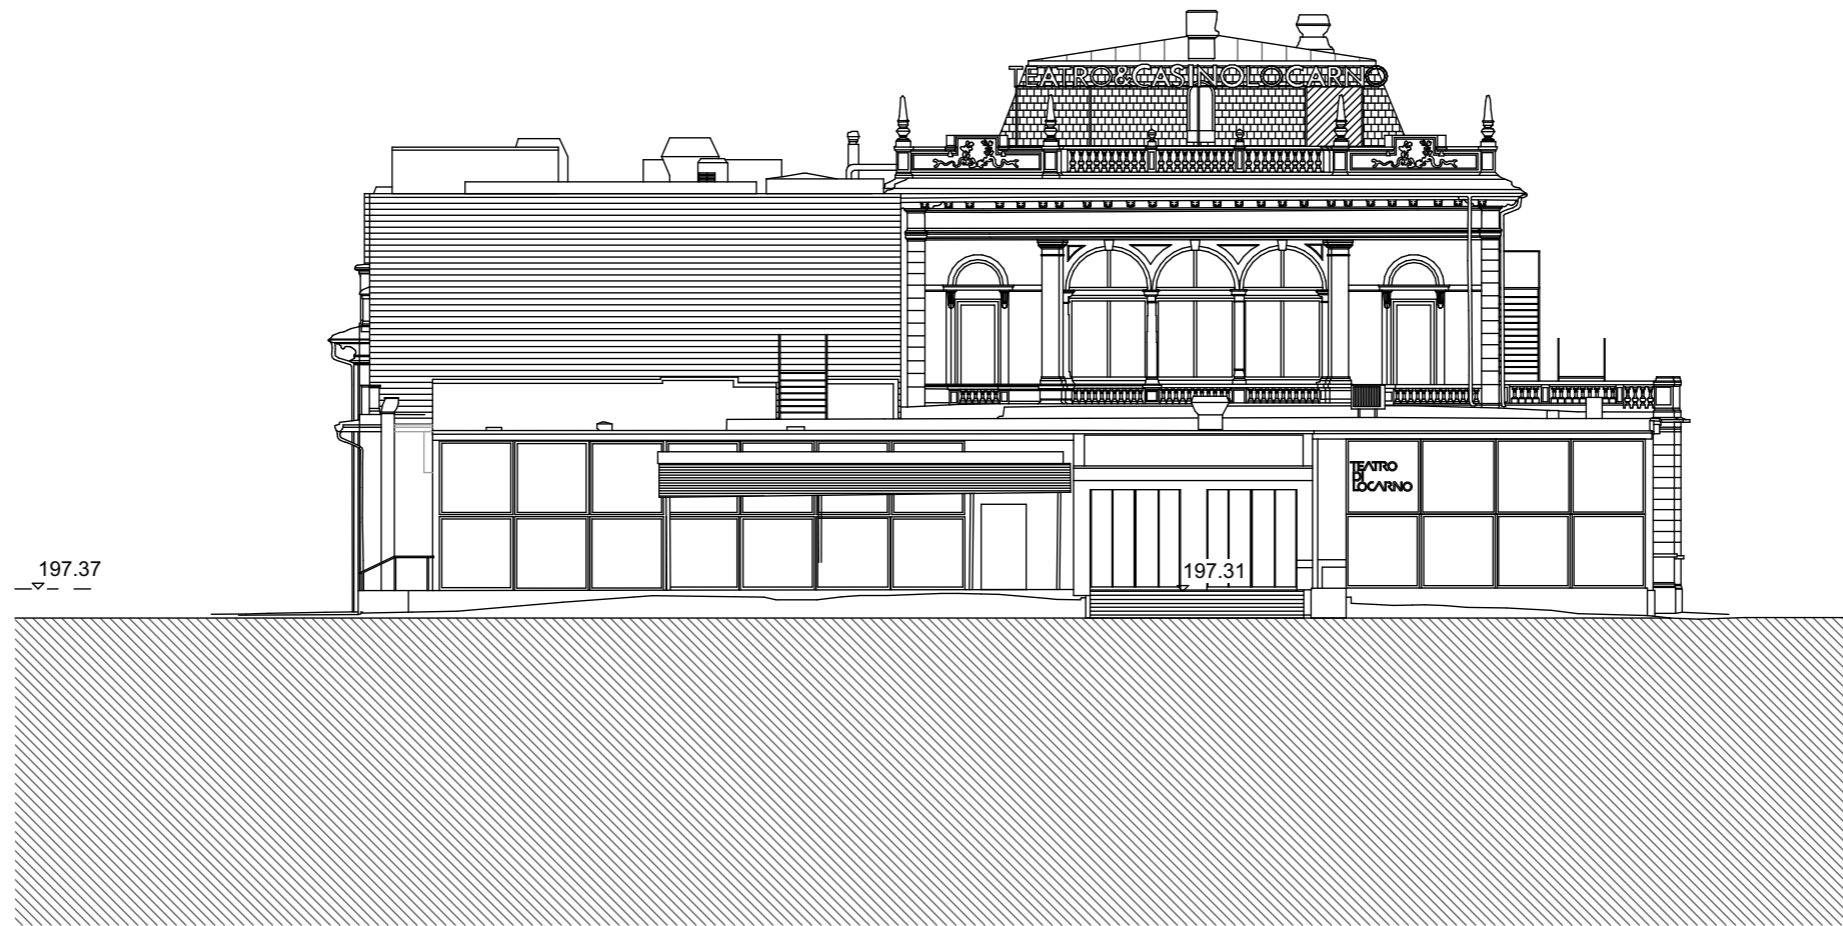


Facciata Nord - scala 1:200



Facciata Sud - scala 1:200

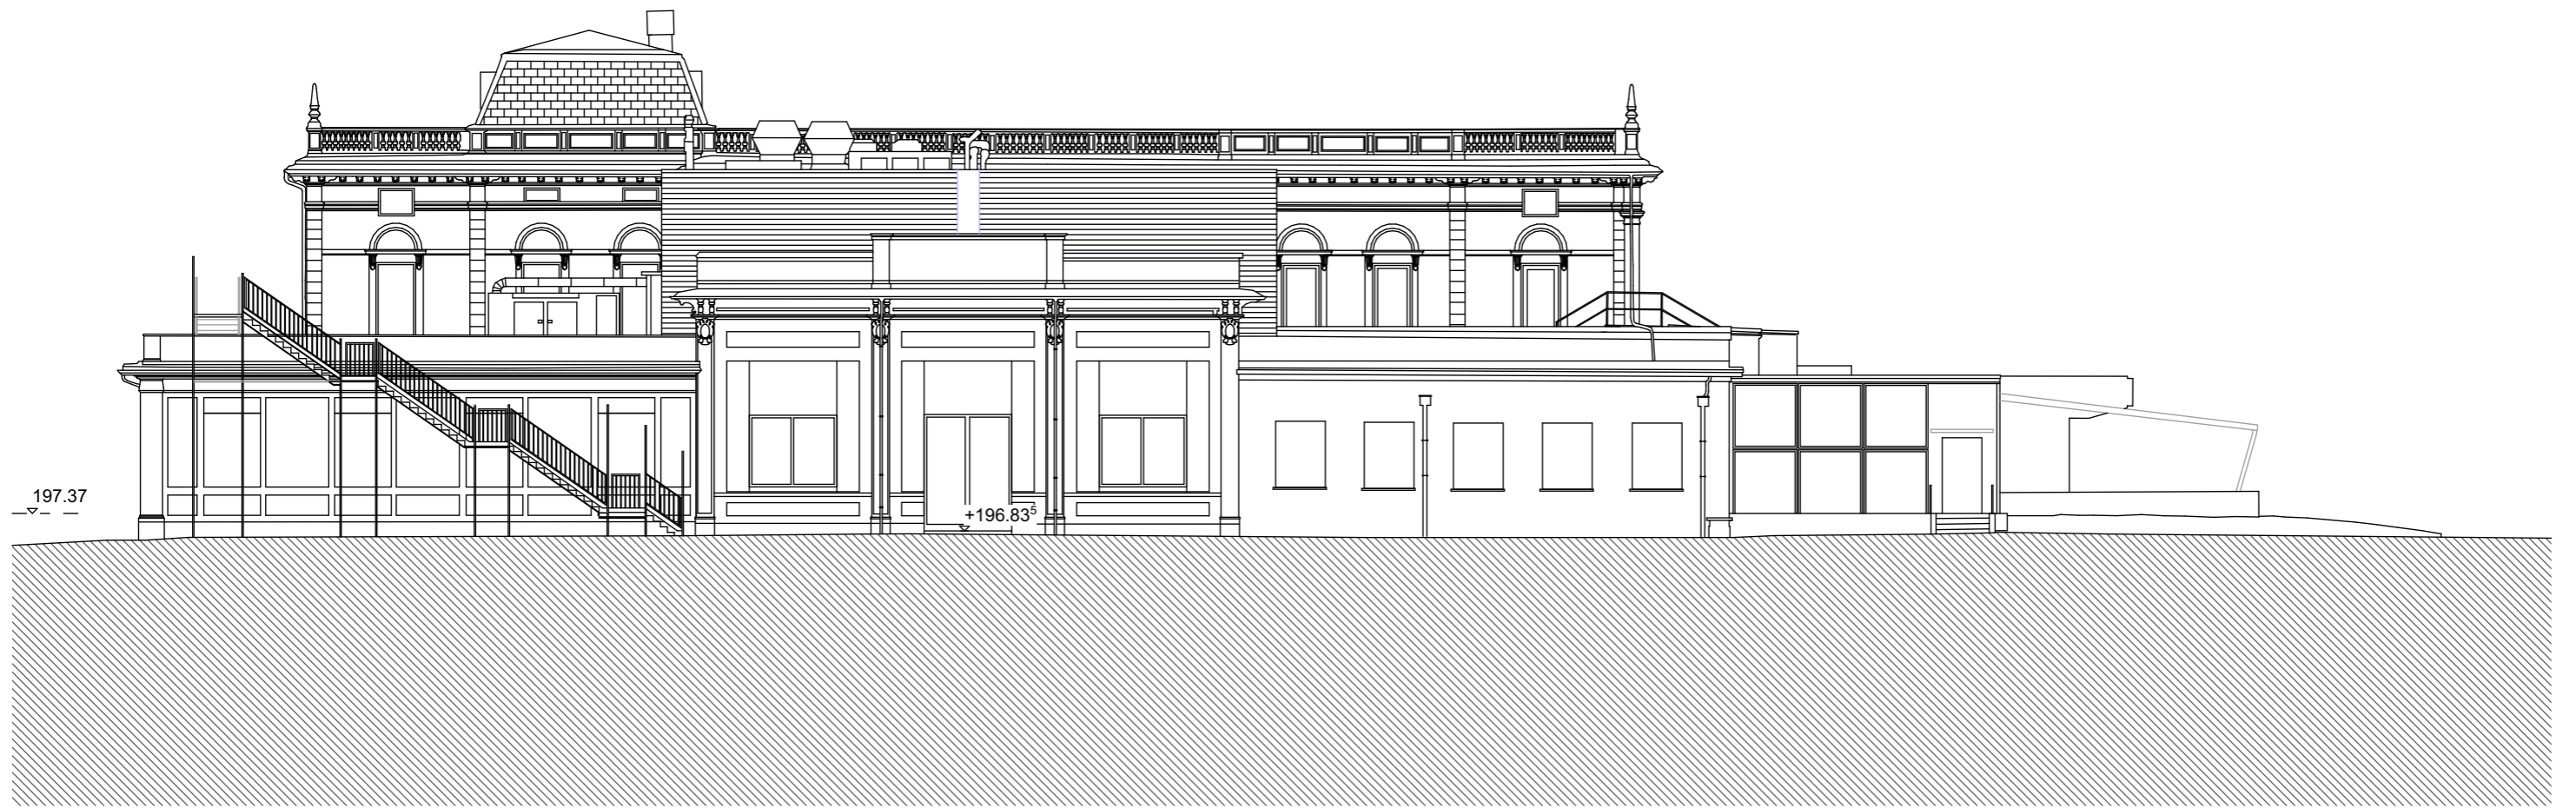

Facciata Est - scala 1:200

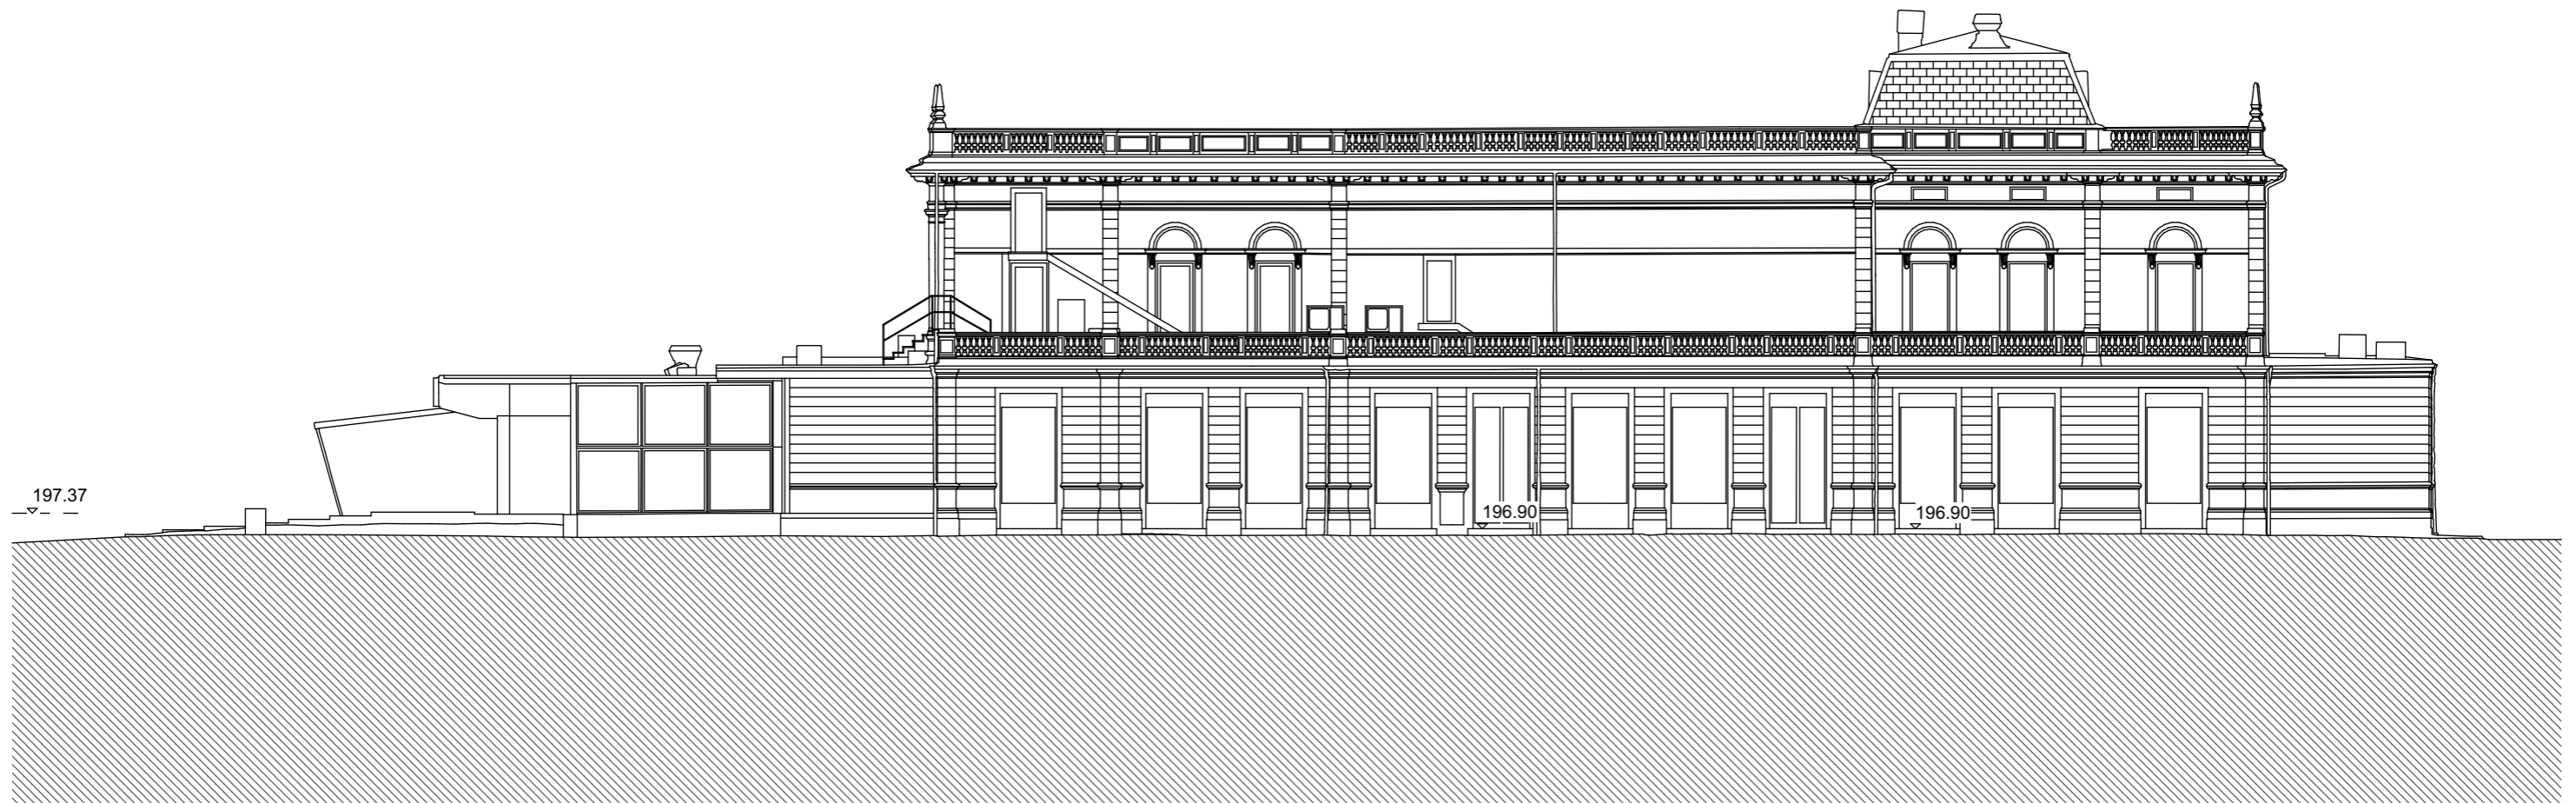

Facciata ovest - scala 1:200