


TEATRO DI LOCARNO


CH-6600 Locarno

Pianta Livello Graticcio

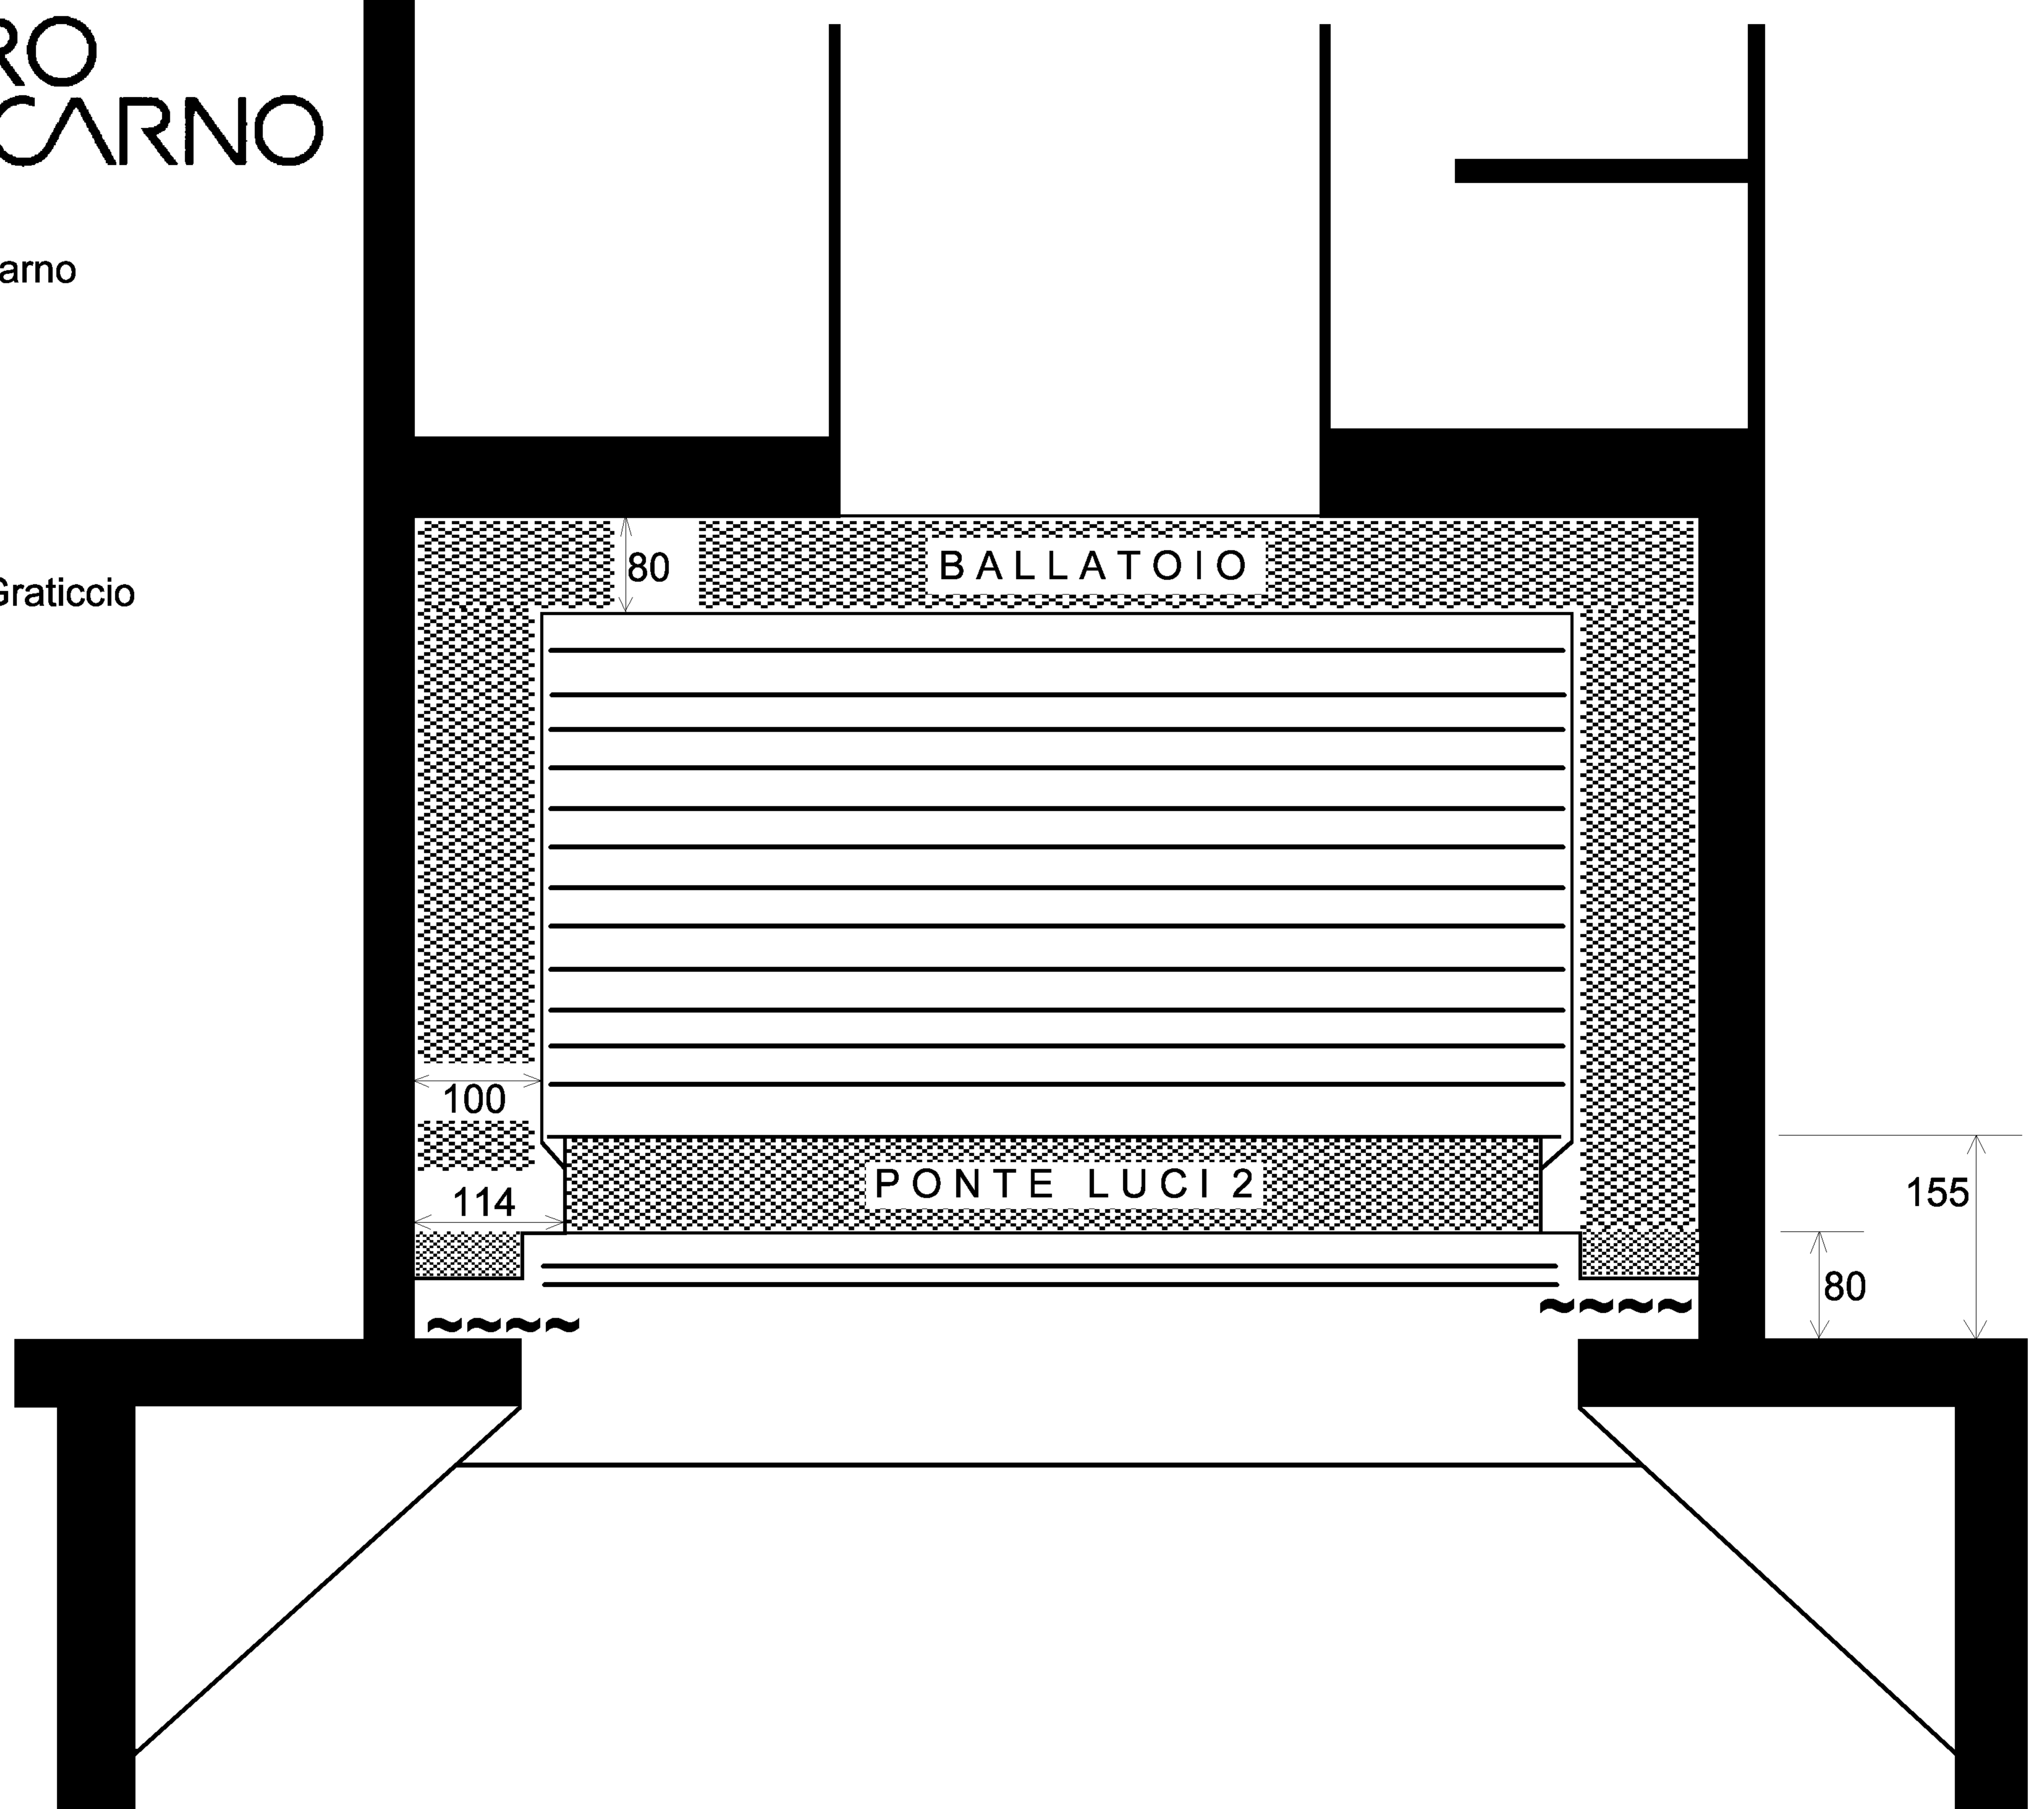

TEATRO DI LOCARNO

Pianta Livello Palco

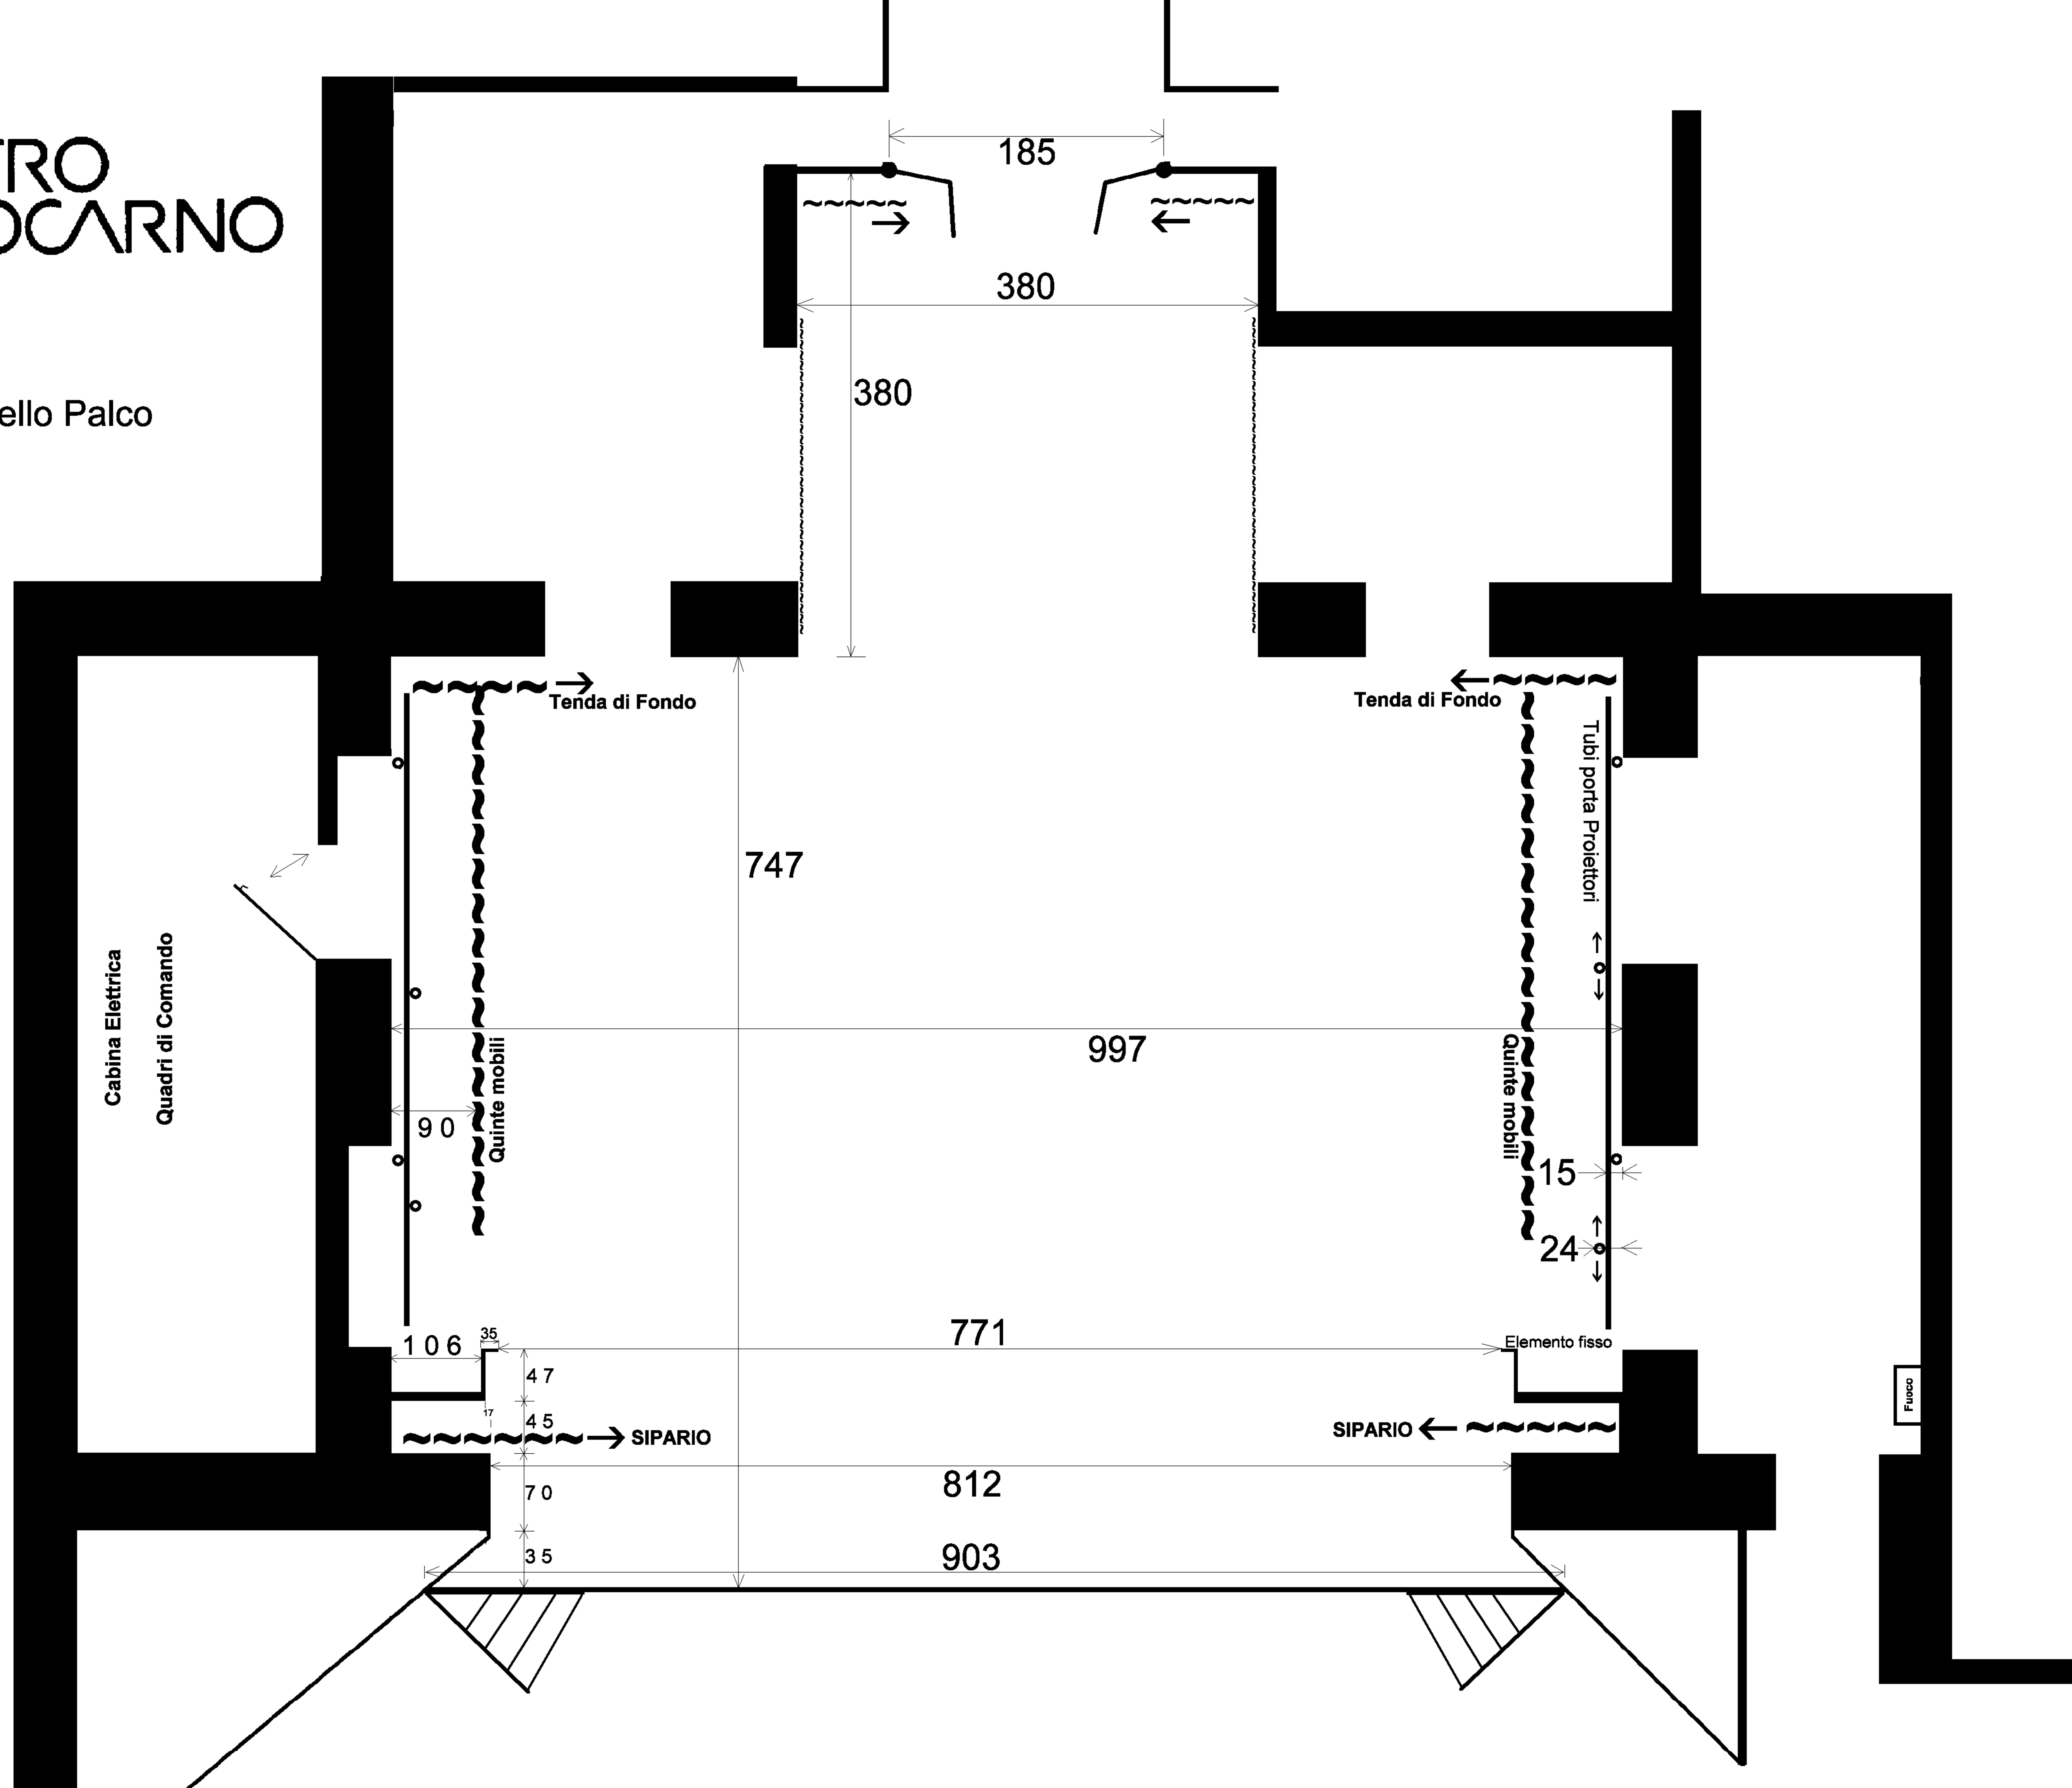

Fuoco

GRATICCIO


TEATRO DI LOCARNO

CH-6600 Locarno

Sezione Palco 1

Luci Sala 1

Luci Lateral

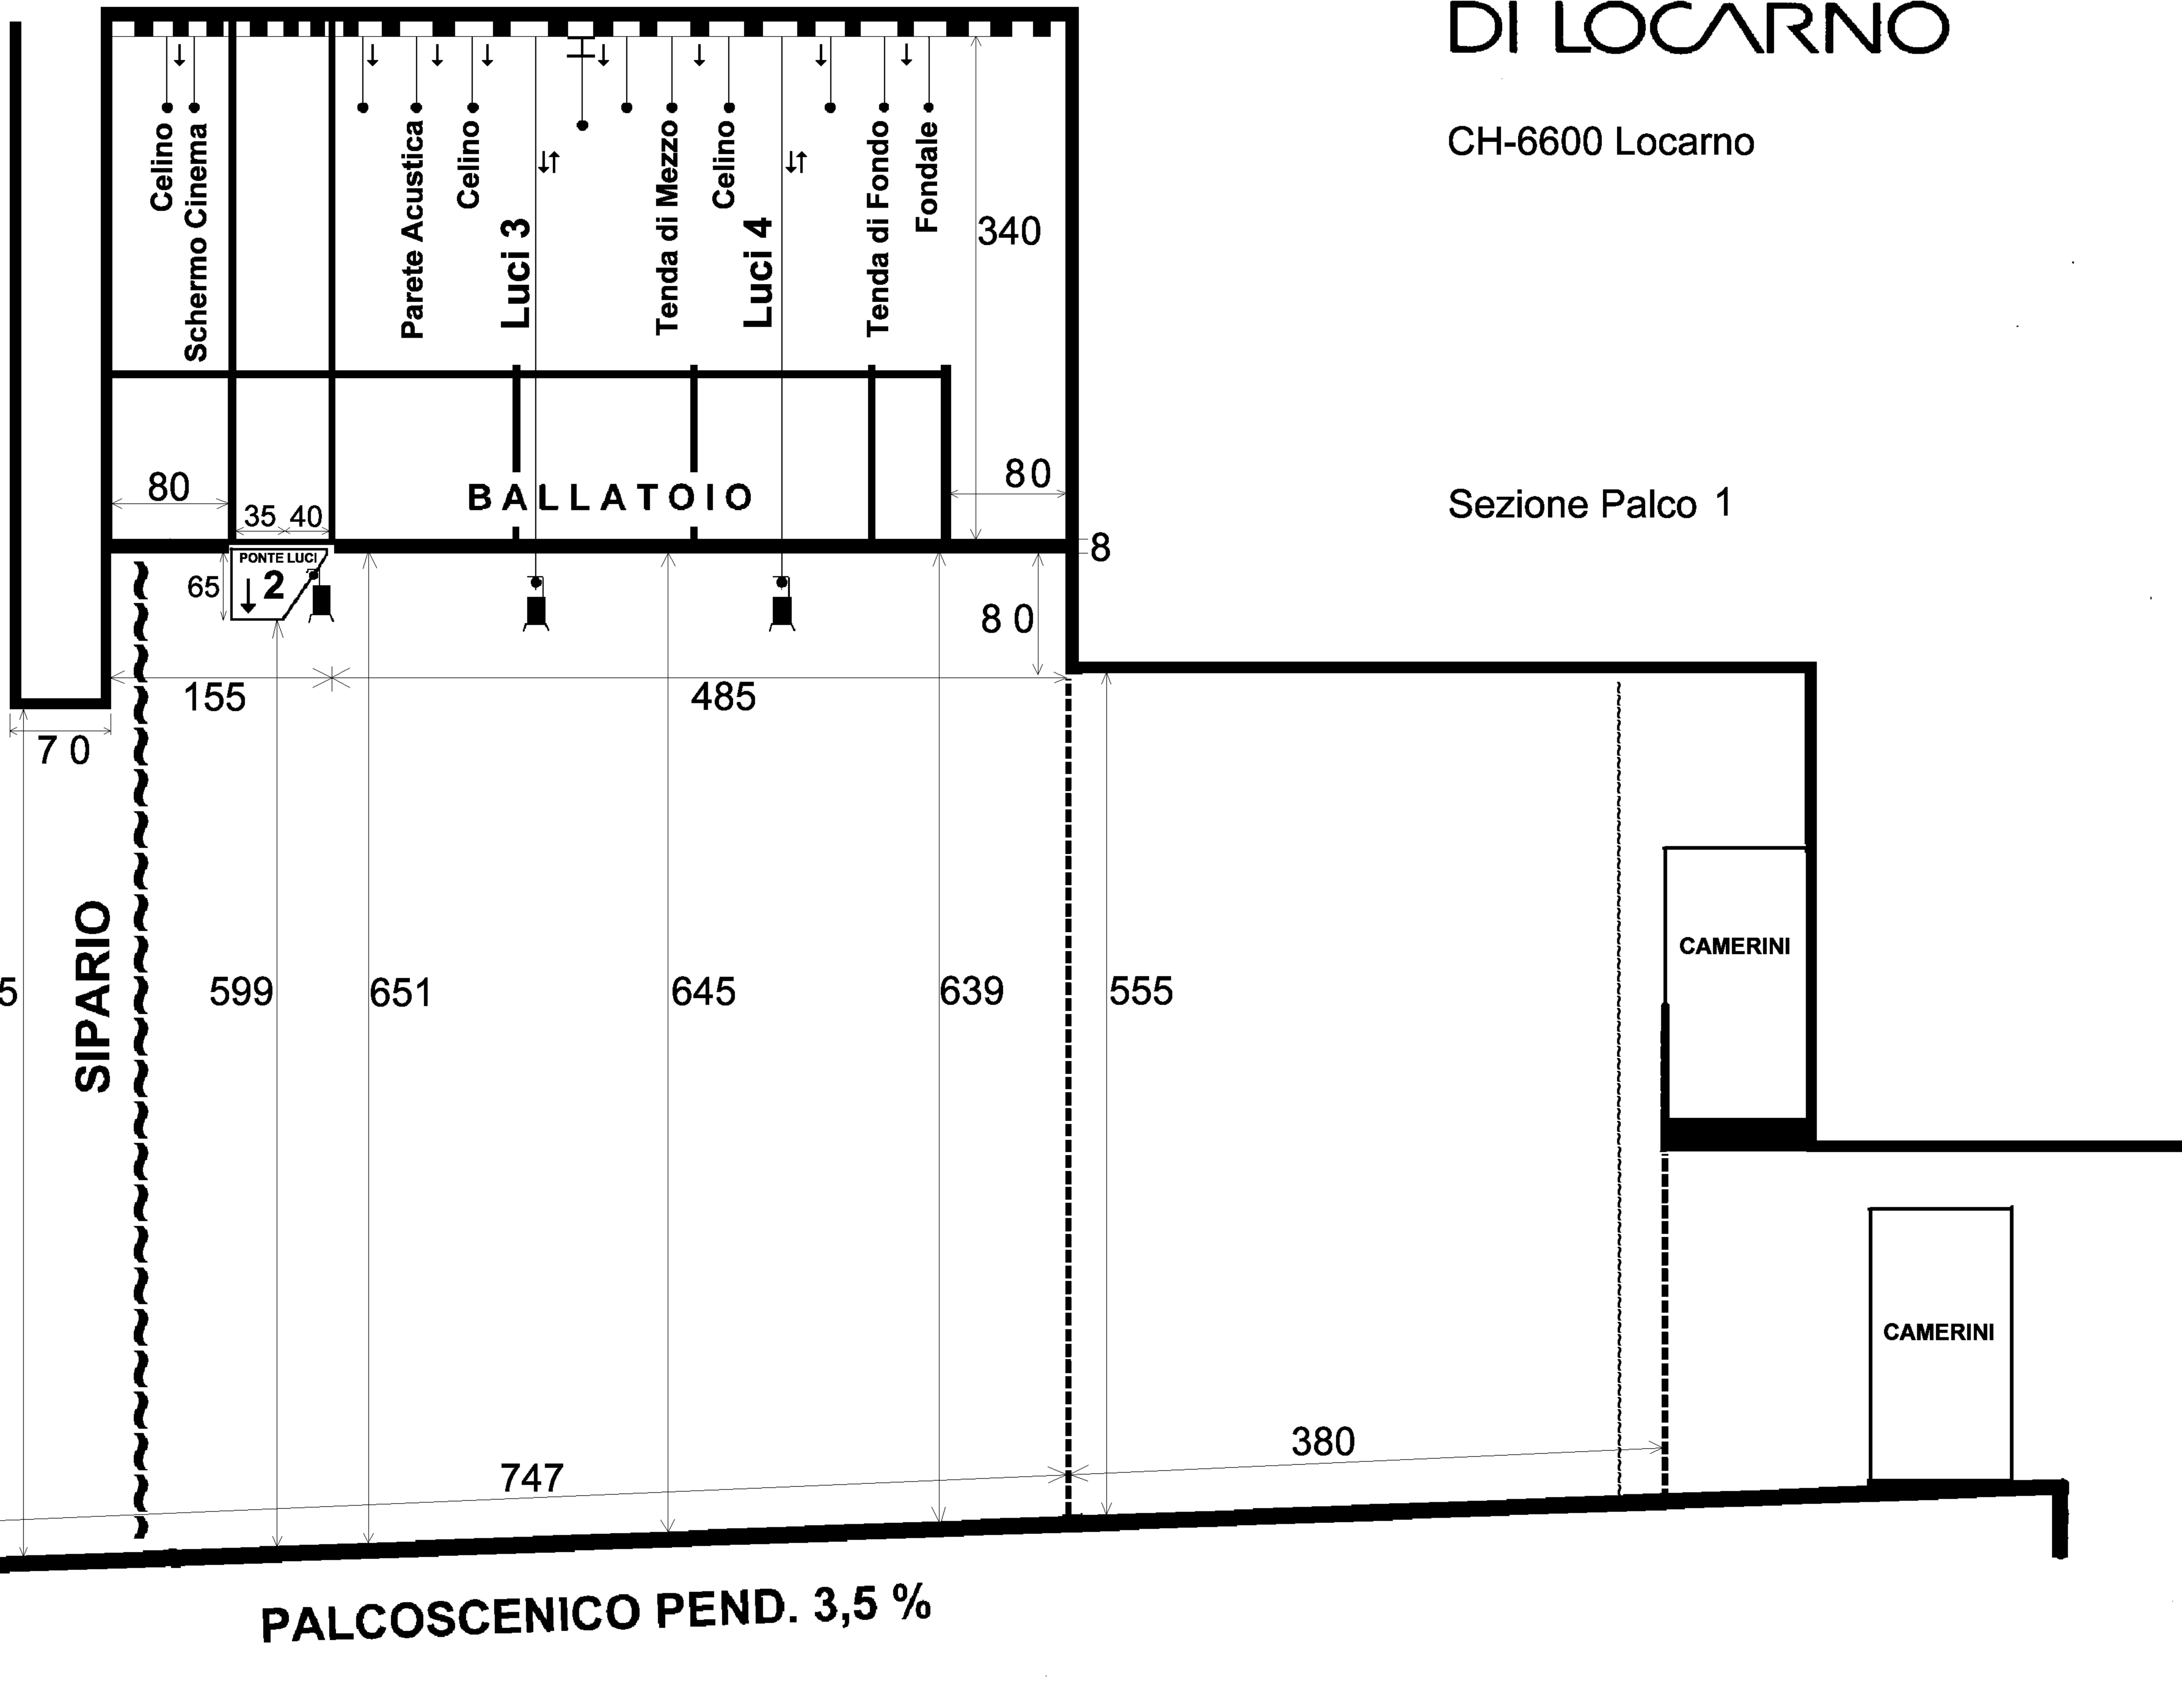


PLATEA

TEATRO DI LOCARNO

CH - 6600 Locarno

Sezione Palco 2

 

40

215

270

345

380

Platea

Pavimento Palcoscenico

Carico - Scarico

Montacarico Elettrico